


PIANTA PIANO INTERRATO  
scala 1:500



PIANTA PIANO TERRA  
scala 1:500

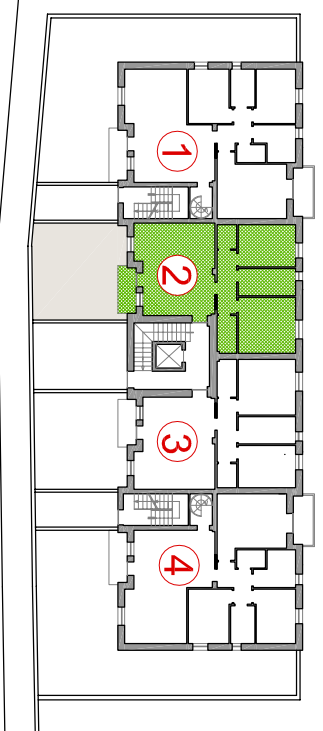

PROSPETTO SUD  
scala 1:500

