


PIANTA PIANO INTERRATO
scala 1:500



PIANTA PIANO TERRA
scala 1:500

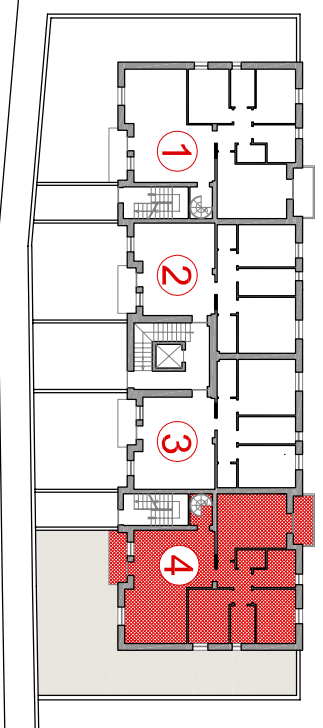

PROSPETTO SUD
scala 1:500

