



PIANTA PIANO INTERRATO
scala 1:500

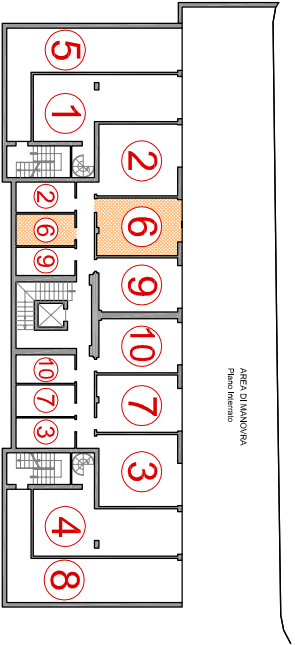

PIANTA PIANO PRIMO
scala 1:500

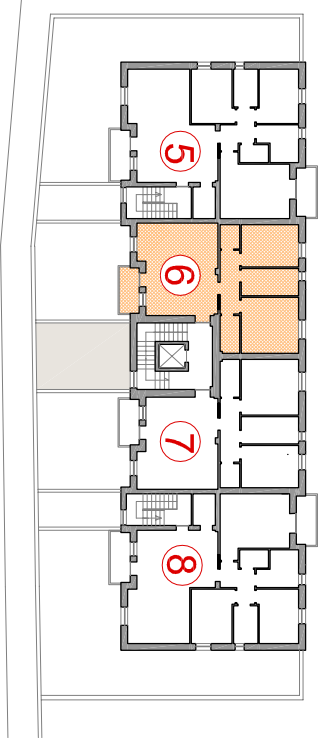

PROSPETTO SUD
scala 1:500

