





PIANTA PIANO INTERRATO  
scala 1:500




PIANTA PIANO PRIMO  
scala 1:500

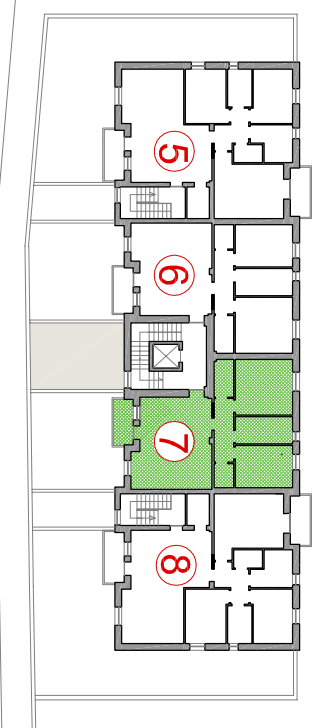

PROSPETTO SUD  
scala 1:500

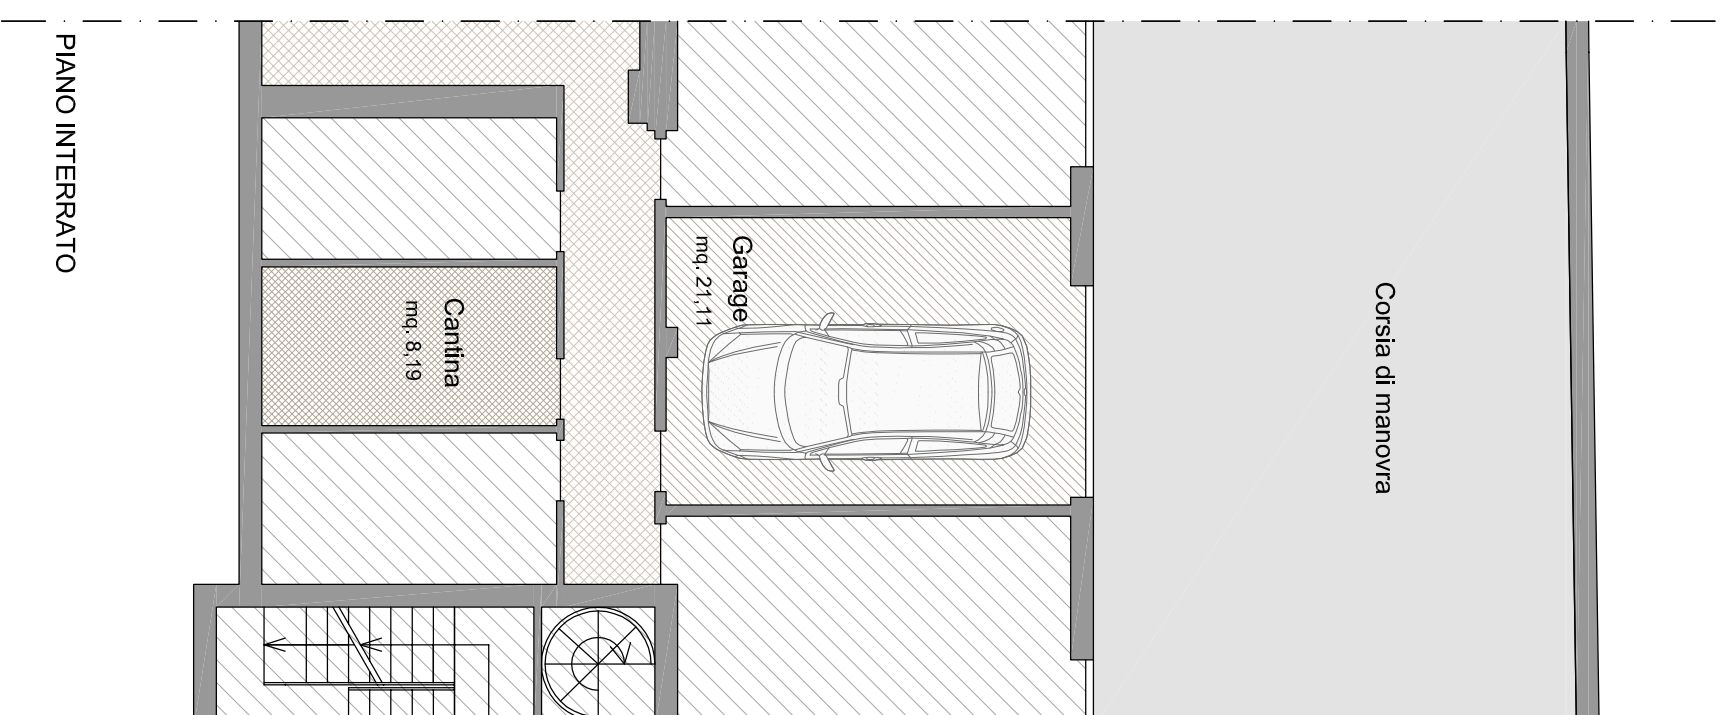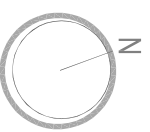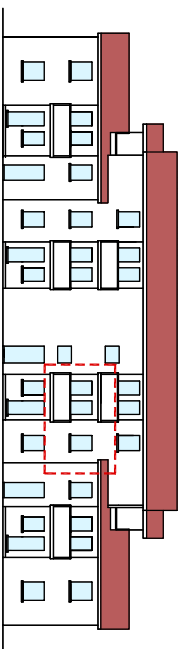

PIANO INTERRATO

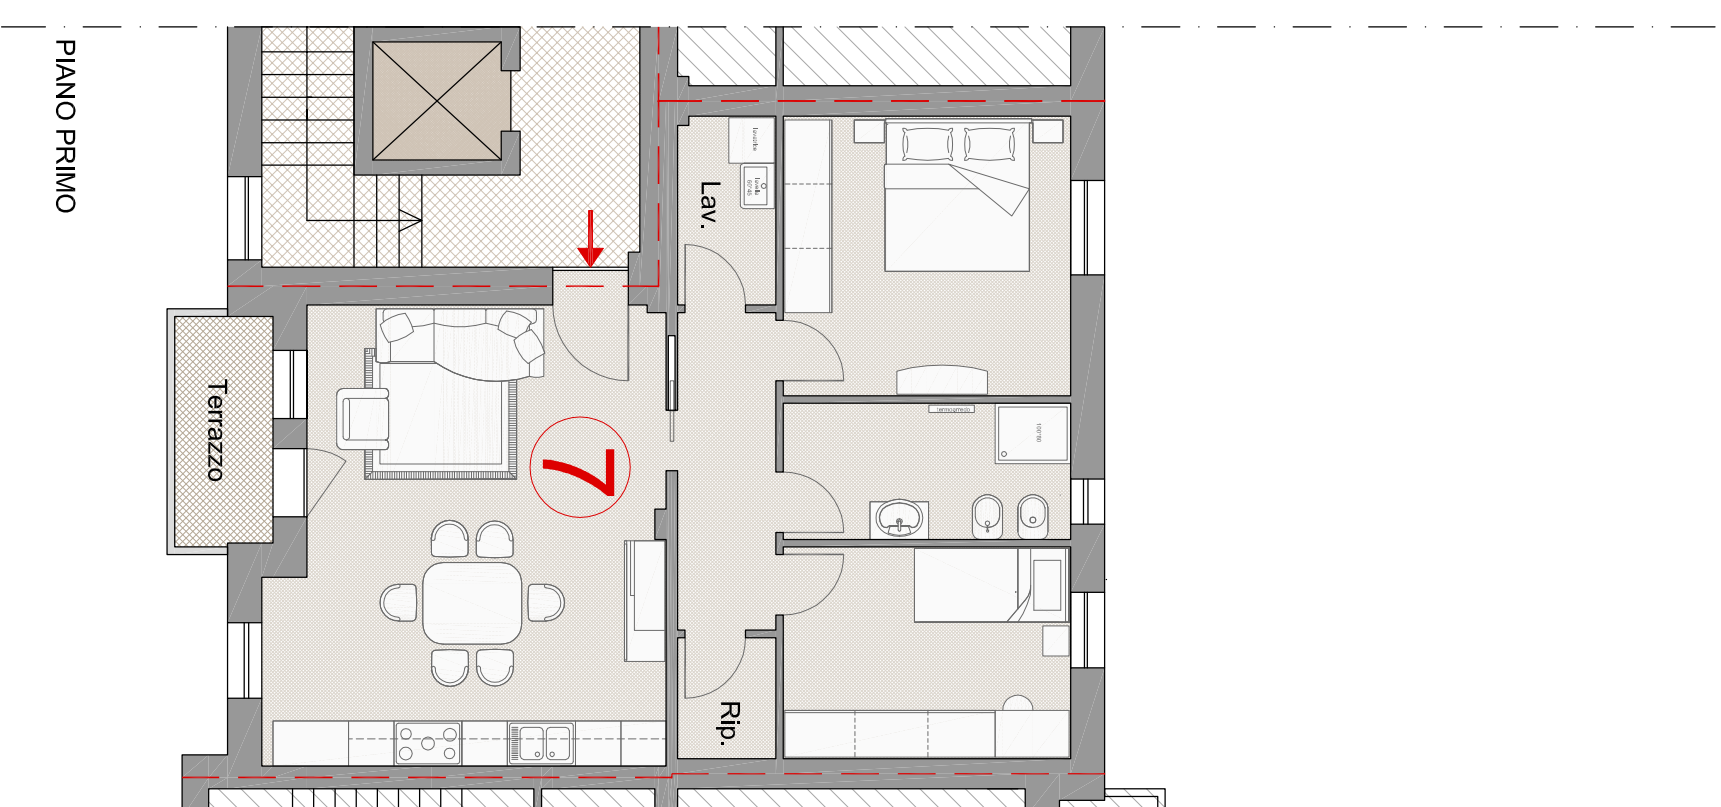

PIANO PRIMO