


PIANTA PIANO INTERRATO  
scala 1:500



PIANTA PIANO PRIMO  
scala 1:500

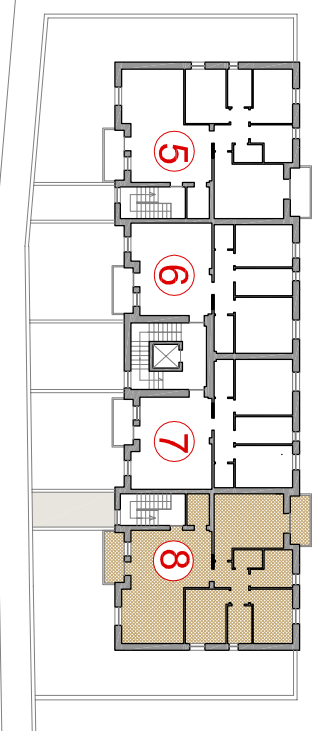

PROSPETTO SUD  
scala 1:500

