




PIANTA PIANO INTERRATO
scala 1:500

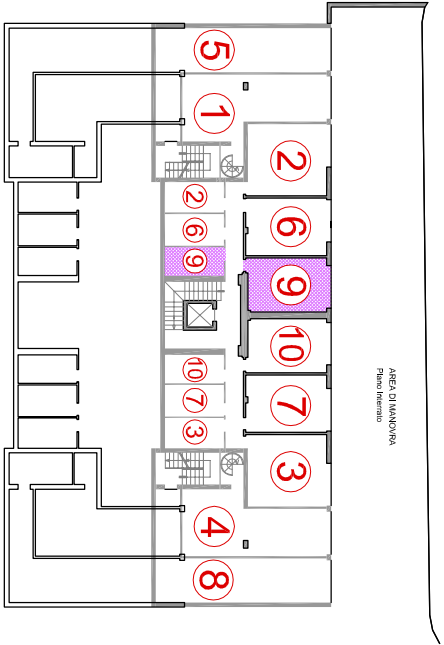


PIANTA PIANO ATTICO
scala 1:500

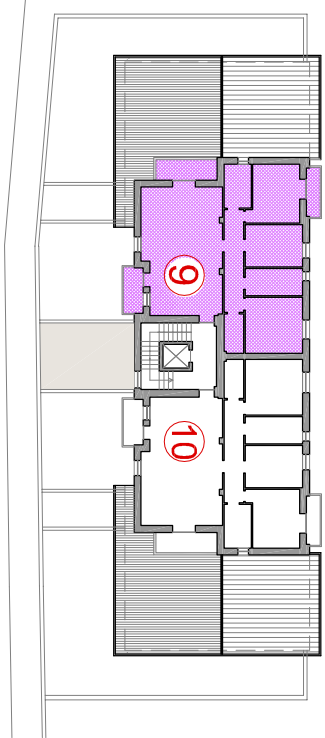

PROSPETTO SUD
scala 1:500

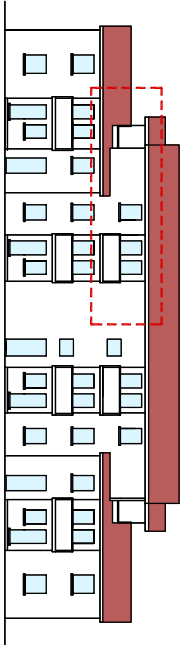

PIANO INTERRATO

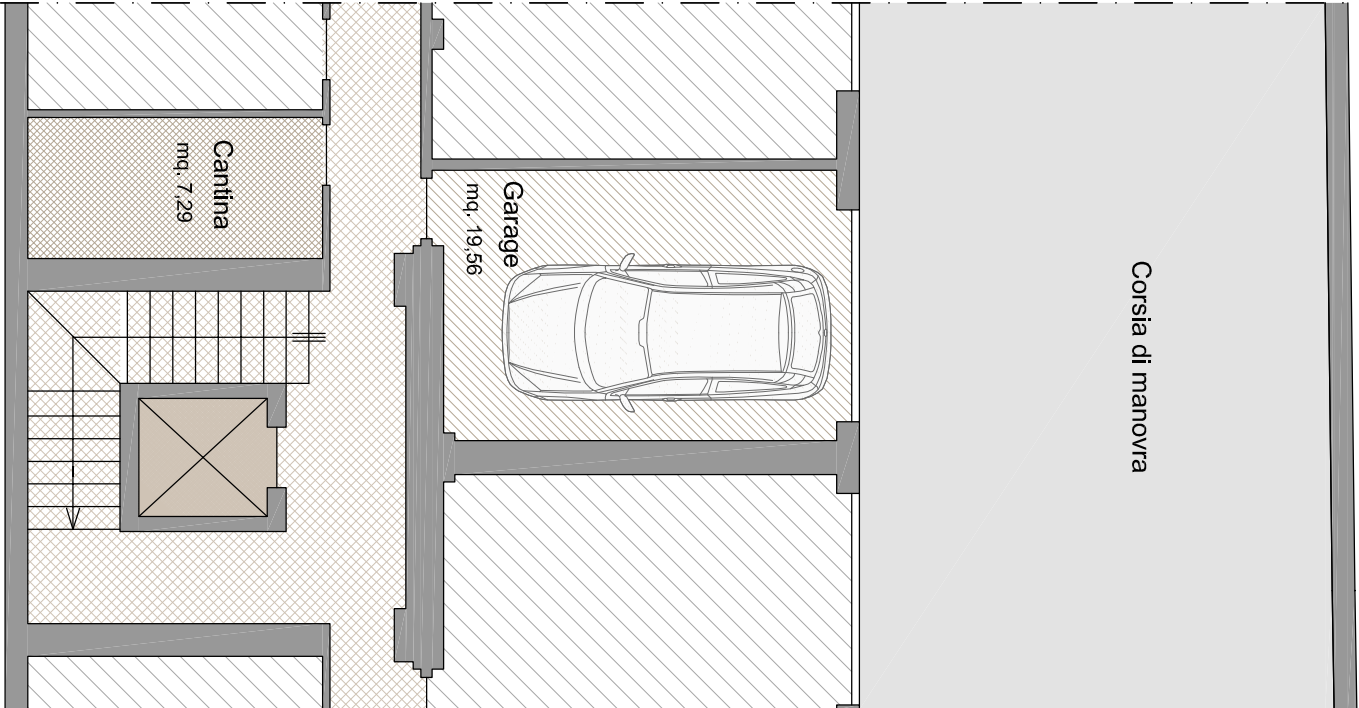

PIANO ATTICO

