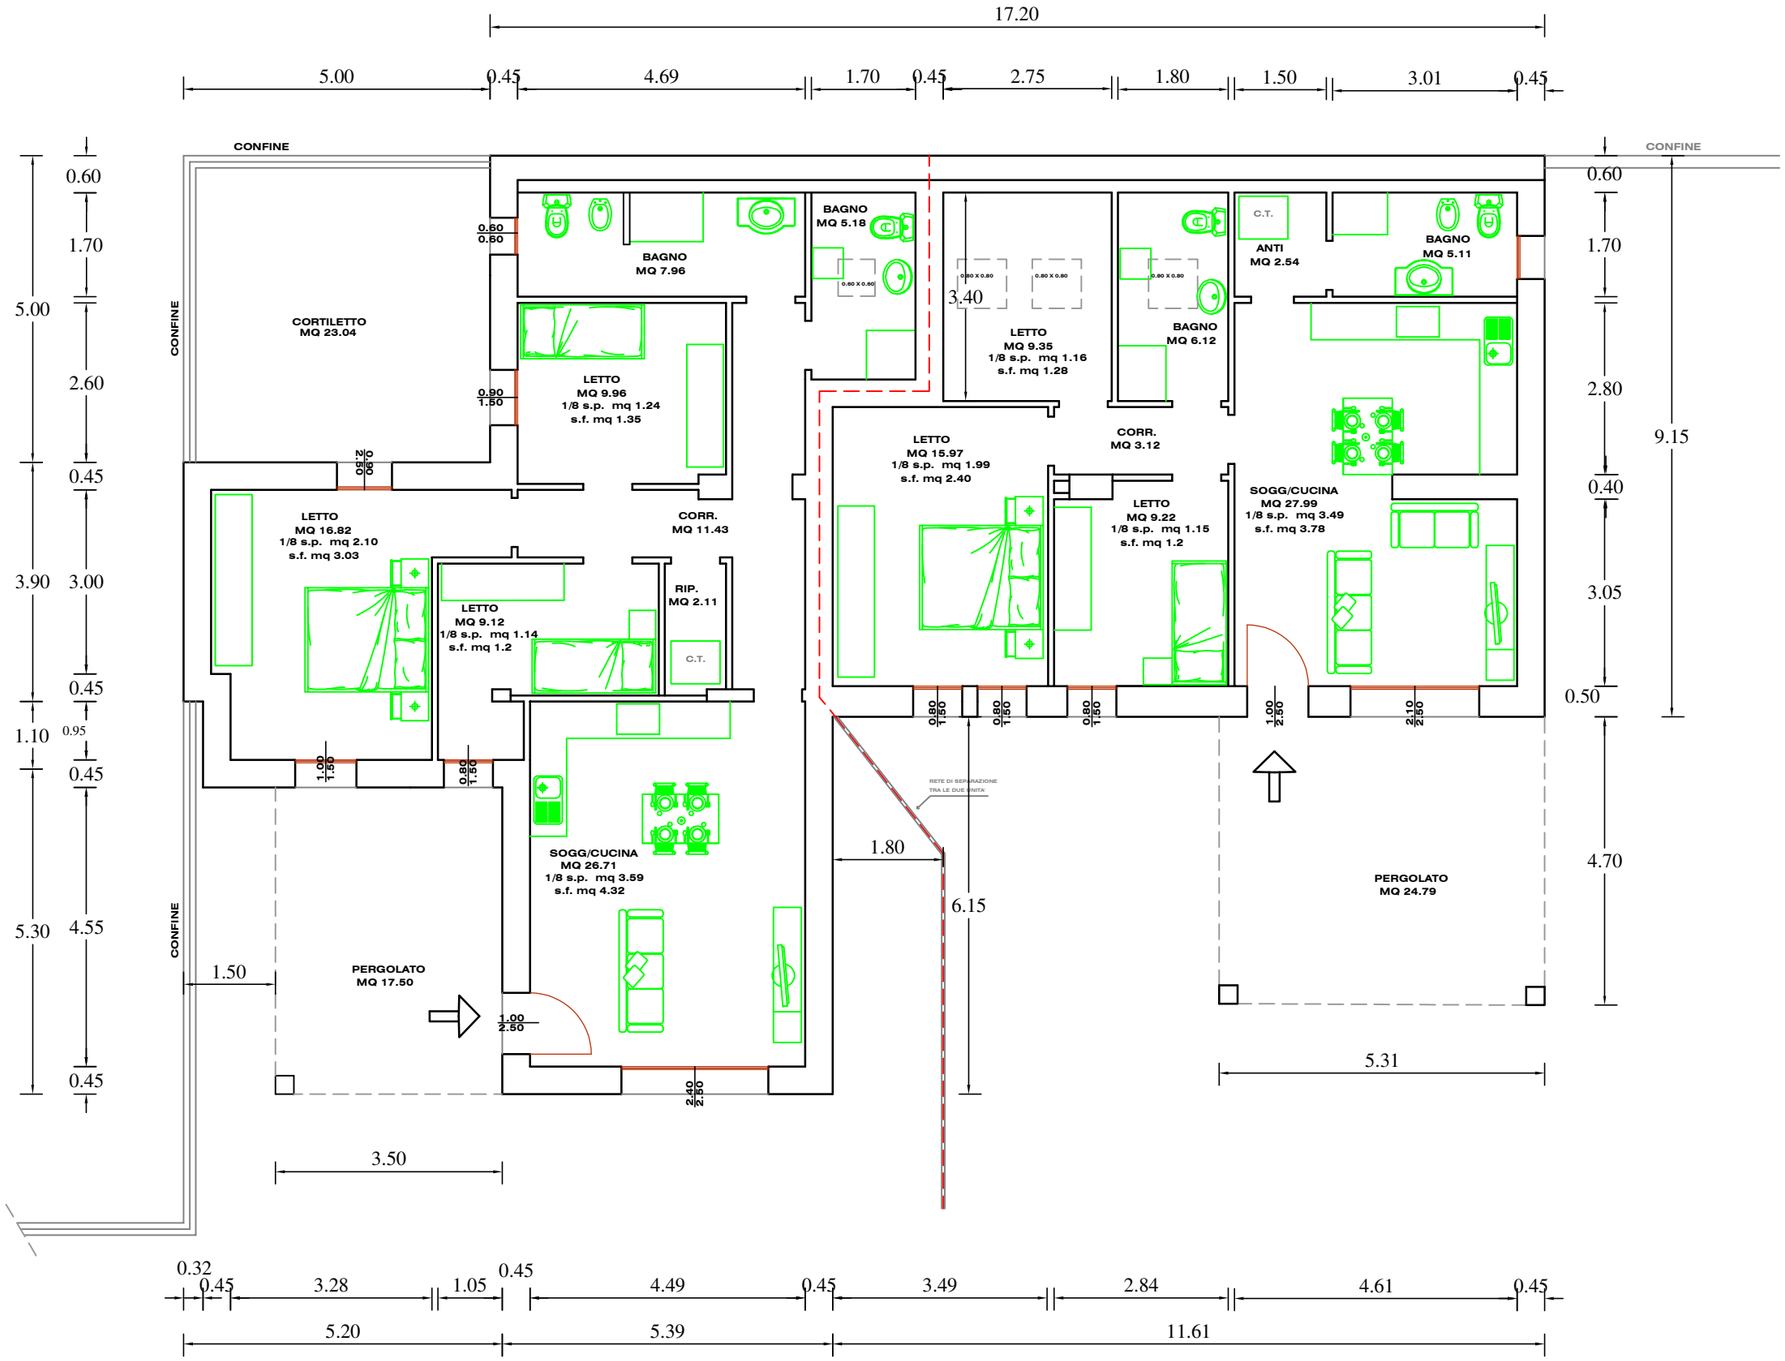
17.20
5.00
0.45
4.69
1.70
0.45
2.75
1.80
1.50
3.01
0.45
CONFINE
CORTILETTO
MQ 23.04
BAGNO
MQ 7.96
BAGNO
MQ 5.18
LETTO
MQ 9.96
1/8 s.p. mq 1.24
s.f. mq 1.35
LETTO
MQ 9.35
1/8 s.p. mq 1.16
s.f. mq 1.28
BAGNO
MQ 6.12
C.T.
ANTI
MQ 2.54
BAGNO
MQ 5.11
LETTO
MQ 15.97
1/8 s.p. mq 1.99
s.f. mq 2.40
CORR.
MQ 3.12
LETTO
MQ 9.22
1/8 s.p. mq 1.15
s.f. mq 1.2
SOGG/CUCINA
MQ 27.99
1/8 s.p. mq 3.49
s.f. mq 3.78
LETTO
MQ 16.82
1/8 s.p. mq 2.10
s.f. mq 3.03
CORR.
MQ 11.43
RIP.
MQ 2.11
LETTO
MQ 9.12
1/8 s.p. mq 1.14
s.f. mq 1.2
SOGG/CUCINA
MQ 26.71
1/8 s.p. mq 3.59
s.f. mq 4.32
PERGOLATO
MQ 17.50
PERGOLATO
MQ 24.79
RETE DI SEPARAZIONE
TRA LE DUE UNITA'
3.40
1.80
6.15
1.50
3.50
5.31
4.70
9.15
0.32
0.45
3.28
1.05
0.45
4.49
0.45
3.49
2.84
4.61
0.45
5.20
5.39
11.61

PIANO TERRA