



PROSPETTO OVEST




PROSPETTO EST

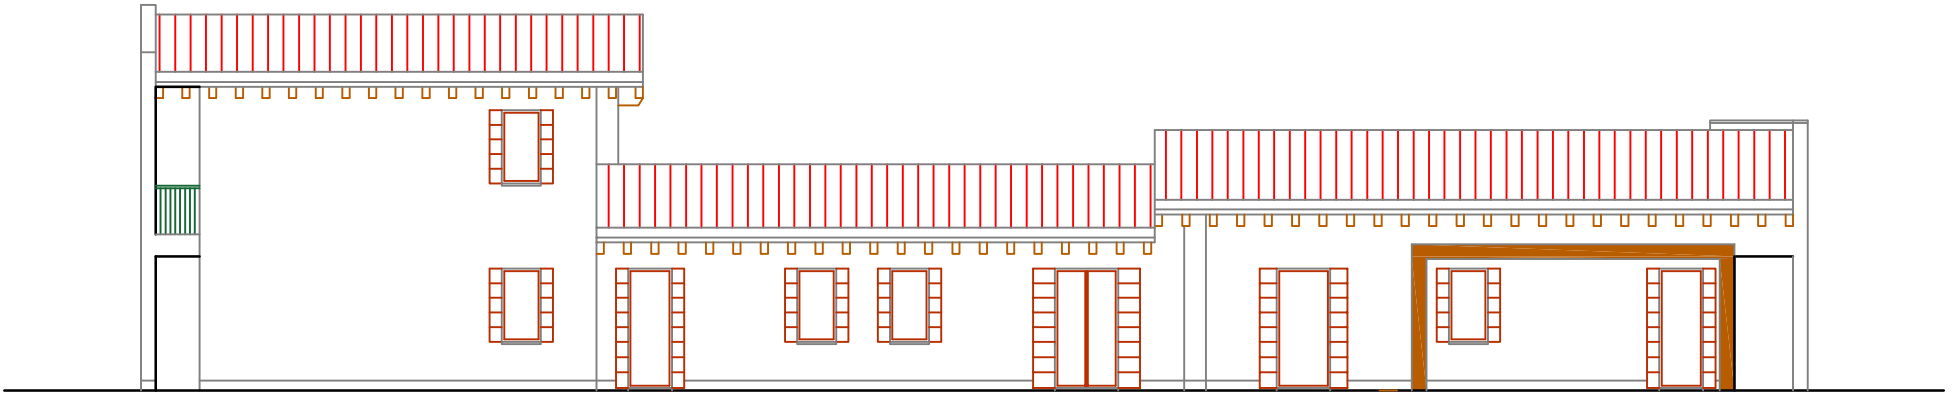


PROSPETTO SUD

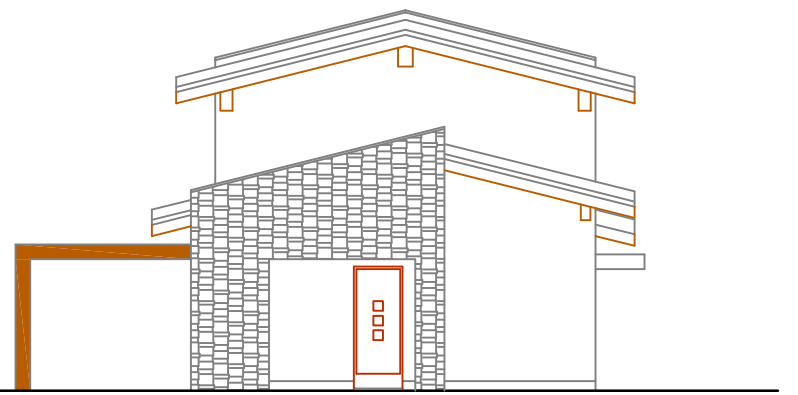


PROSPETTO NORD

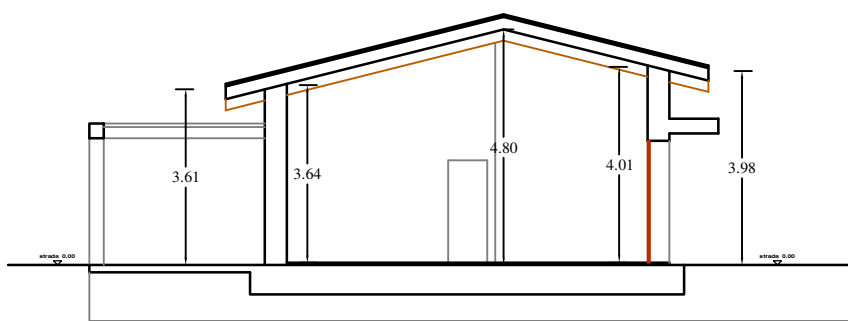

SEZIONE A-A'

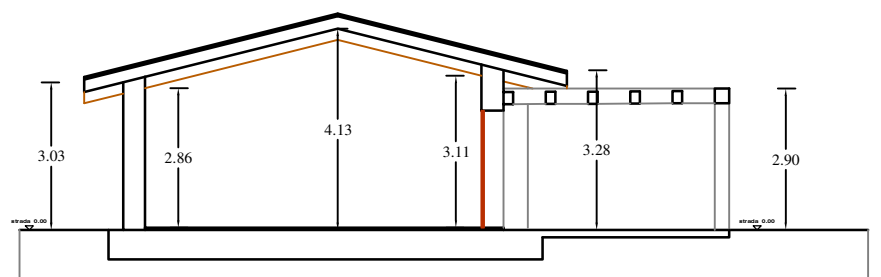

SEZIONE B-B'

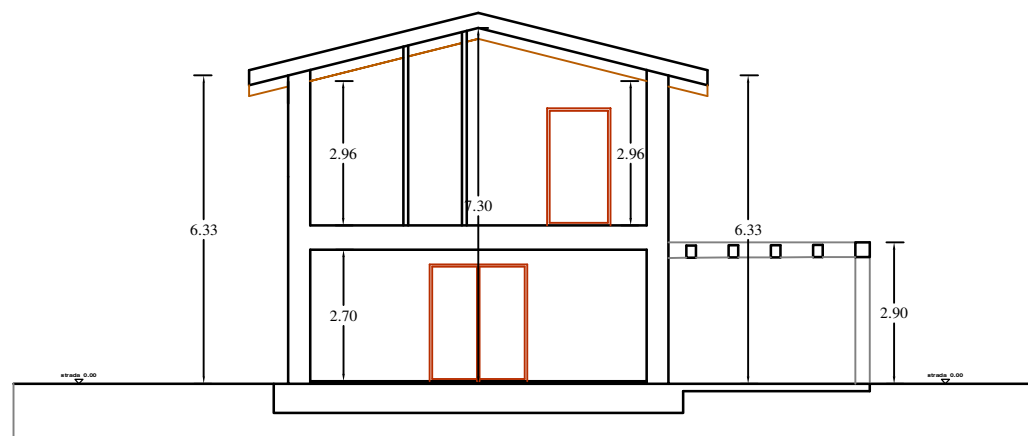

SEZIONE C-C'