




SEZIONE A-A'

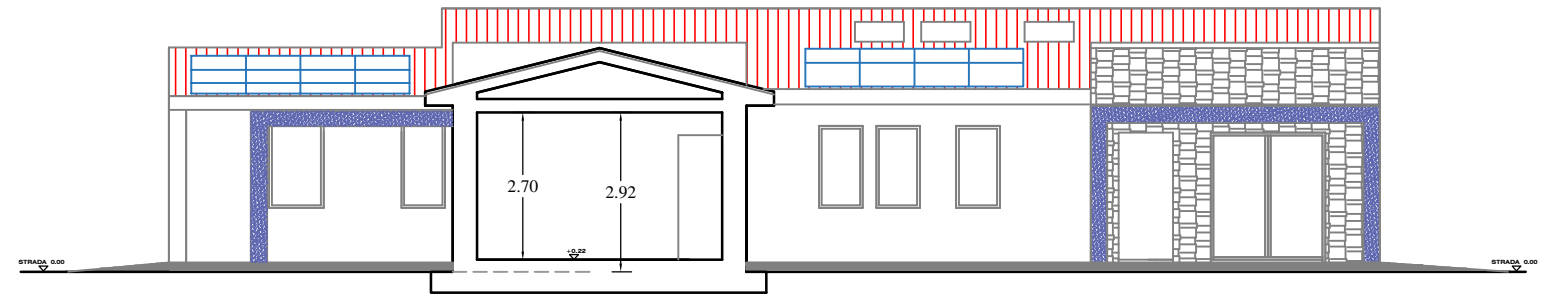


SEZIONE B-B'

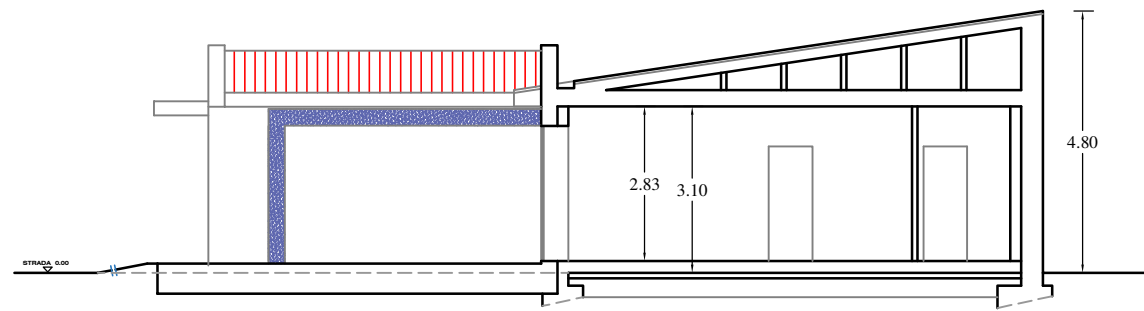


SEZIONE C-C'

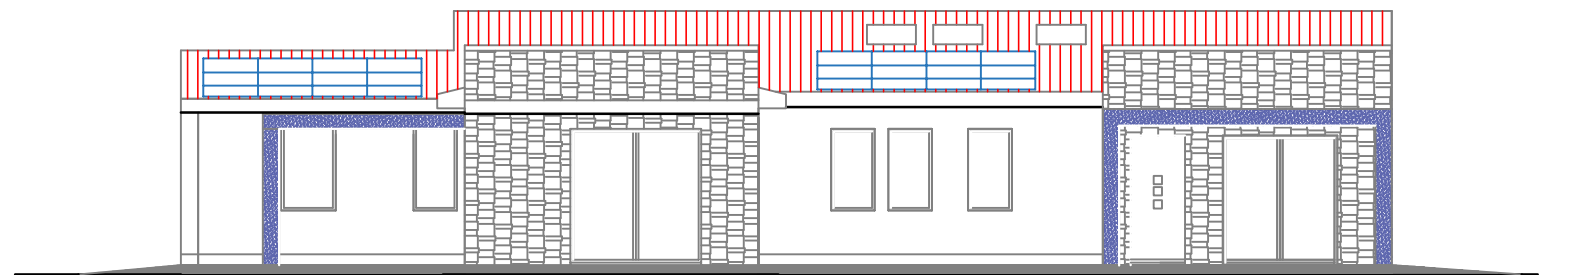

PROSPETTO EST

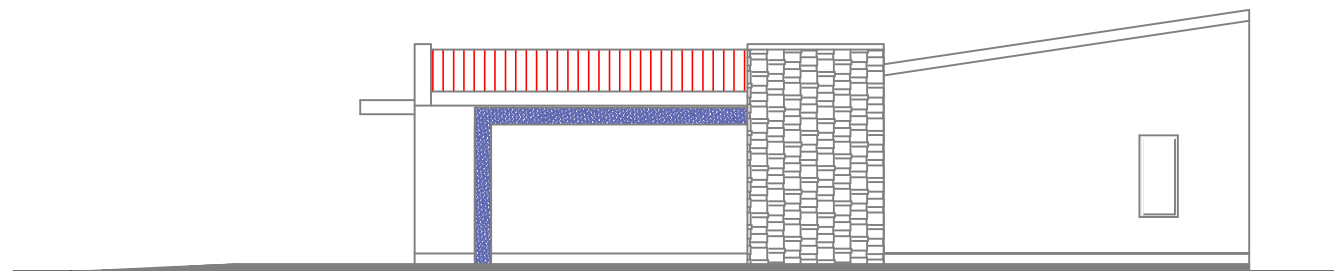

PROSPETTO NORD

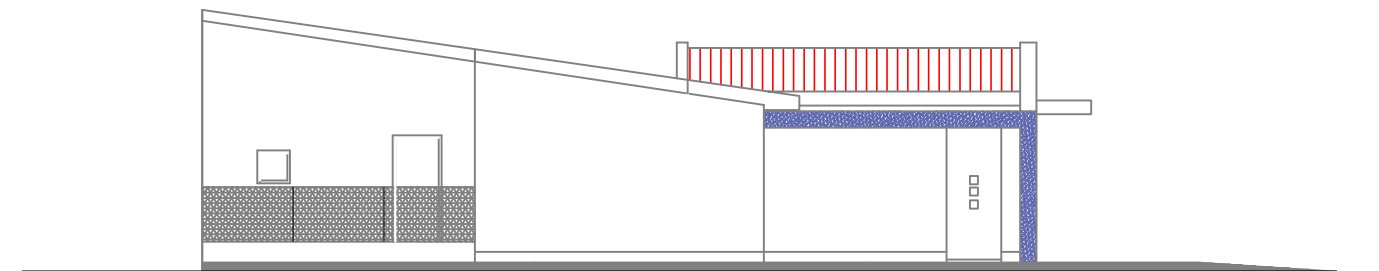

PROSPETTO SUD